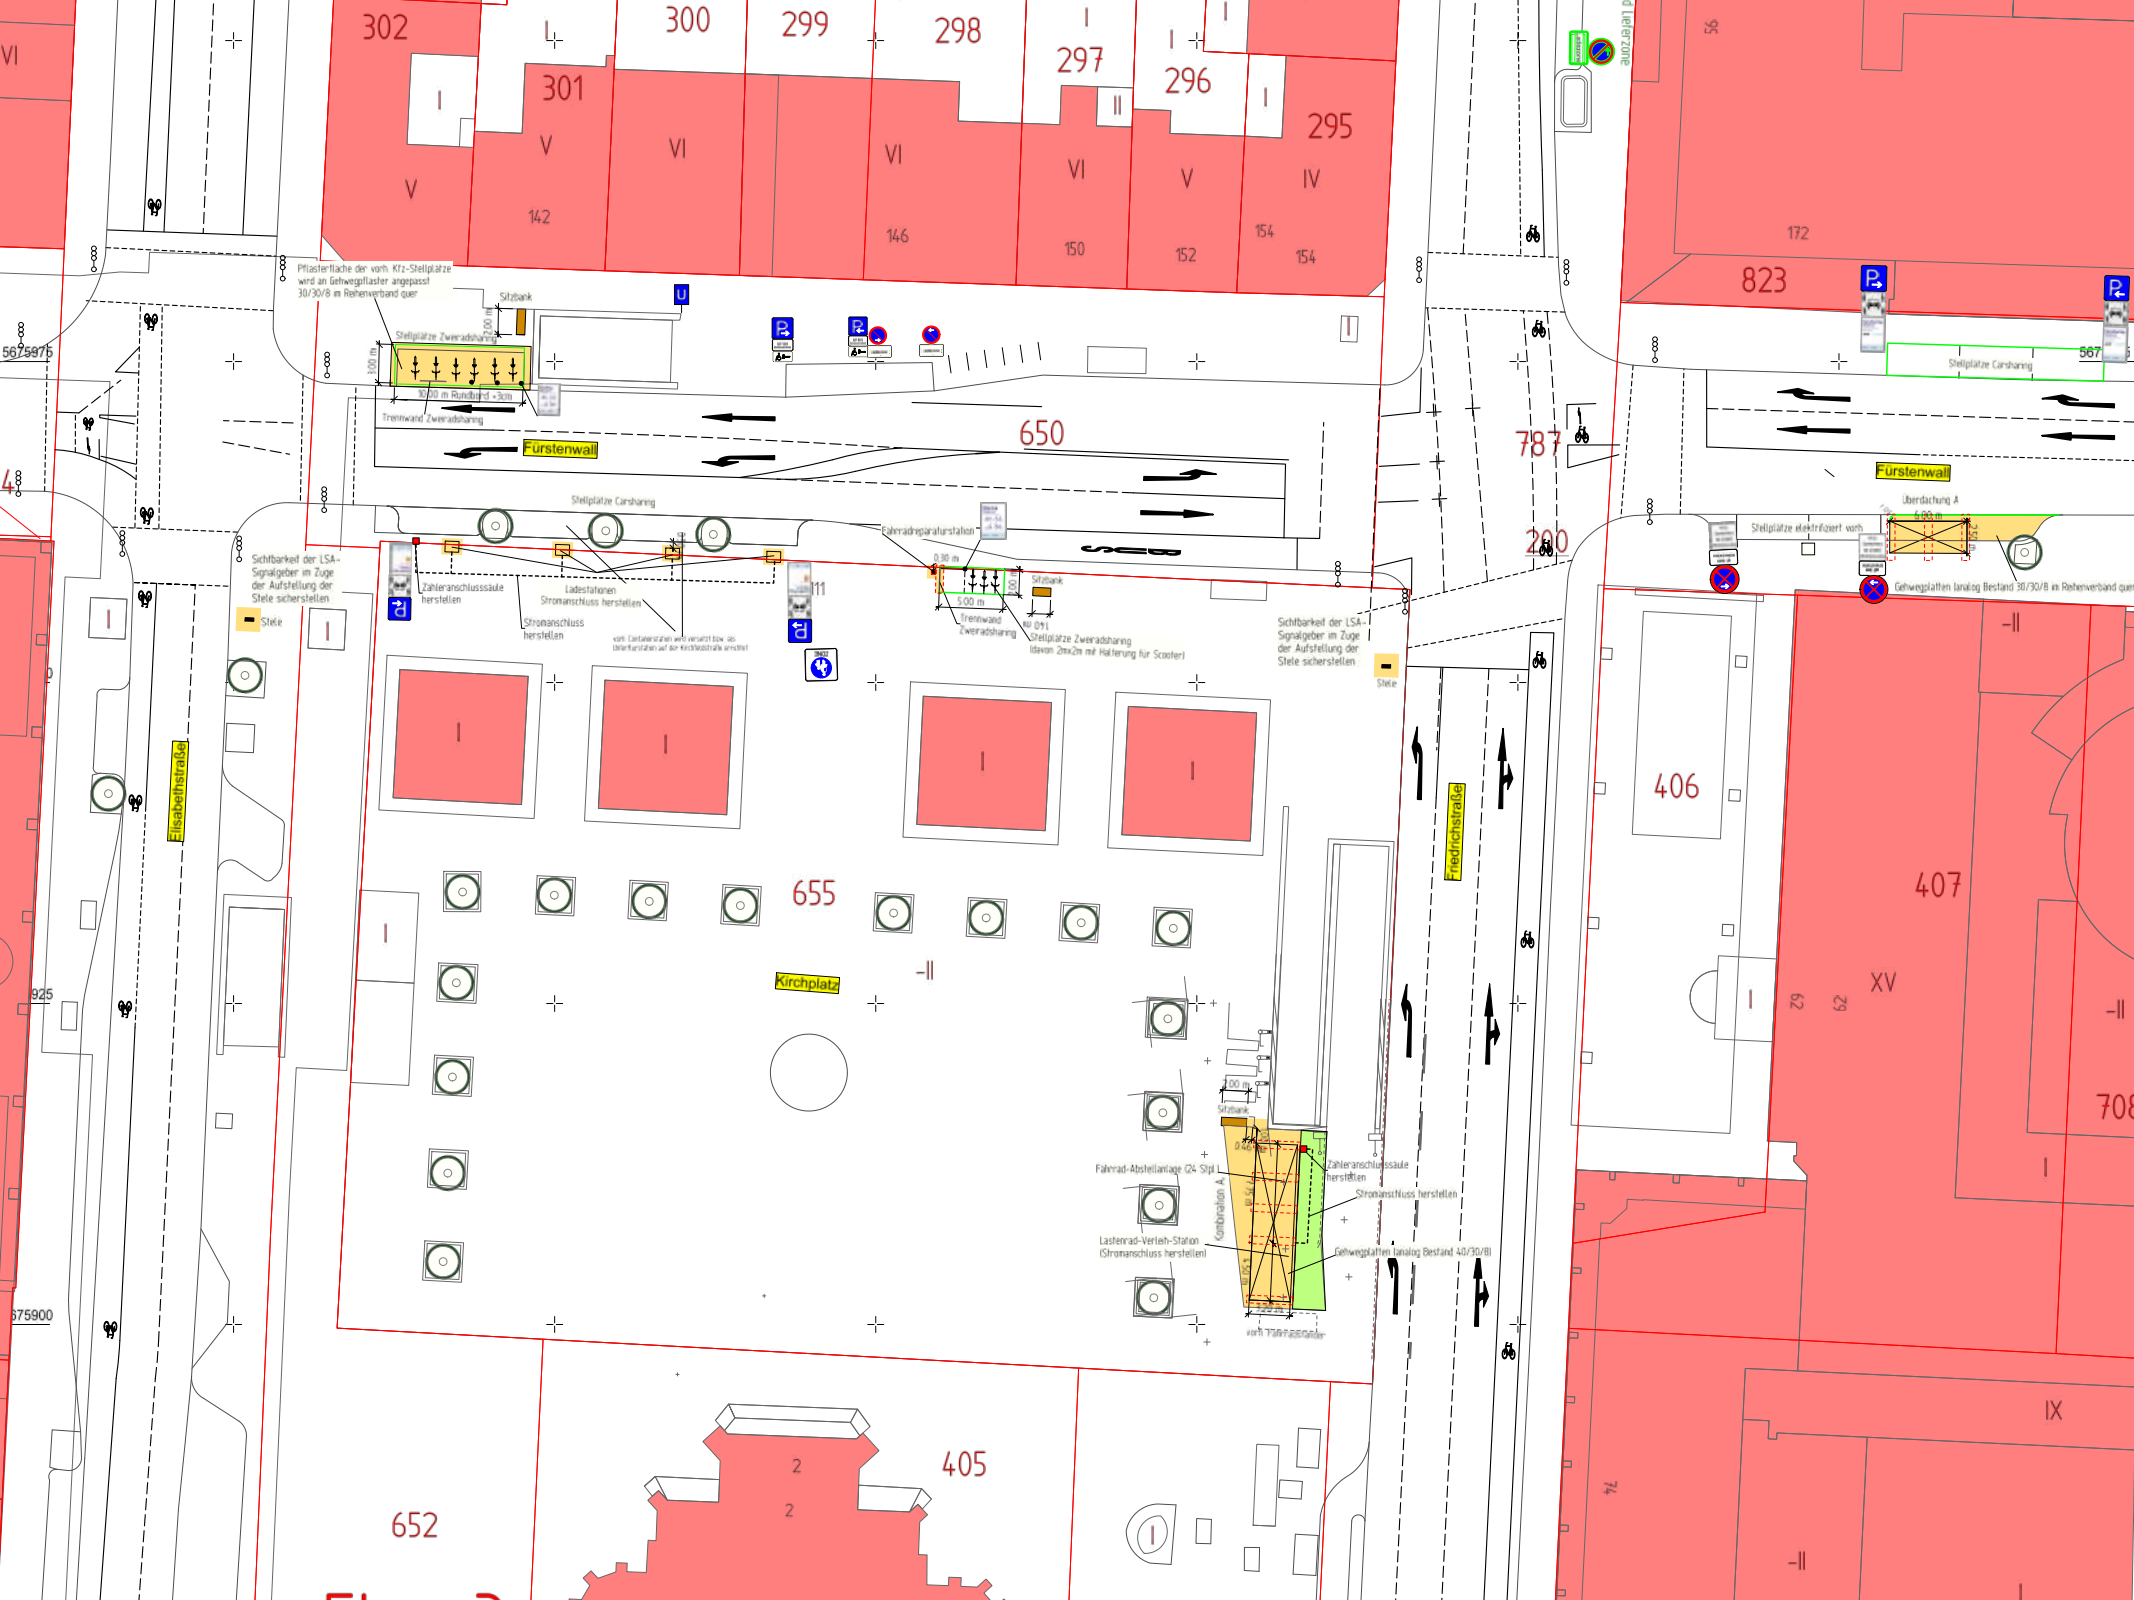

302
301
300
299
298
297
296
295
142
146
150
152
154
154
823
172
Pflasterfläche der vorh. Kfz-Stellplätze wird an Gehwegpflaster angepasst 30/30/8 im Reihenverband quer
Sitzbank
Stellplätze Zweiradsharing
10,00 m Rundbord +3cm
Trennwand Zweiradsharing
Fürstenwall
650
787
200
Stellplätze Carsharing
Fahrradreparaturstation
Sichtbarkeit der LSA-Signalgeber im Zuge der Aufstellung der Stele sicherstellen
Stele
Zähleranschlusssäule herstellen
Ladestationen Stromanschluss herstellen
Stromanschluss herstellen
Trennwand Zweiradsharing
Stellplätze Zweiradsharing (davon 2mx2m mit Halterung für Scooter)
Überdachung A
Stellplätze elektrifiziert vorh.
Gehwegplatten (analog Bestand 30/30/8 im Reihenverband quer
Elisabethstraße
Friedrichstraße
655
Kirchplatz
406
407
XV
708
Fahrrad-Abstellanlage (24 Stpl.)
Zähleranschlusssäule herstellen
Stromanschluss herstellen
Lastenrad-Verleih-Station (Stromanschluss herstellen)
Gehwegplatten (analog Bestand 40/30/8)
405
652
IX